


Návrh:
II/182
Kbel - Měčín
oprava komunikace

Zpracoval: Basl Václav
Dne: 1. srpna 2023
T + 420 725 398 616
E vaclav.basl@saferoad.cz



SAFEROAD®

SAFEROAD Czech Republic s. r. o.
Plzeňská 666
330 21 Líně
CZECH REPUBLIC
T + 420 377 226 226, F + 420 377 226 227 > saferoad.cz

Návrh objízdné trasy

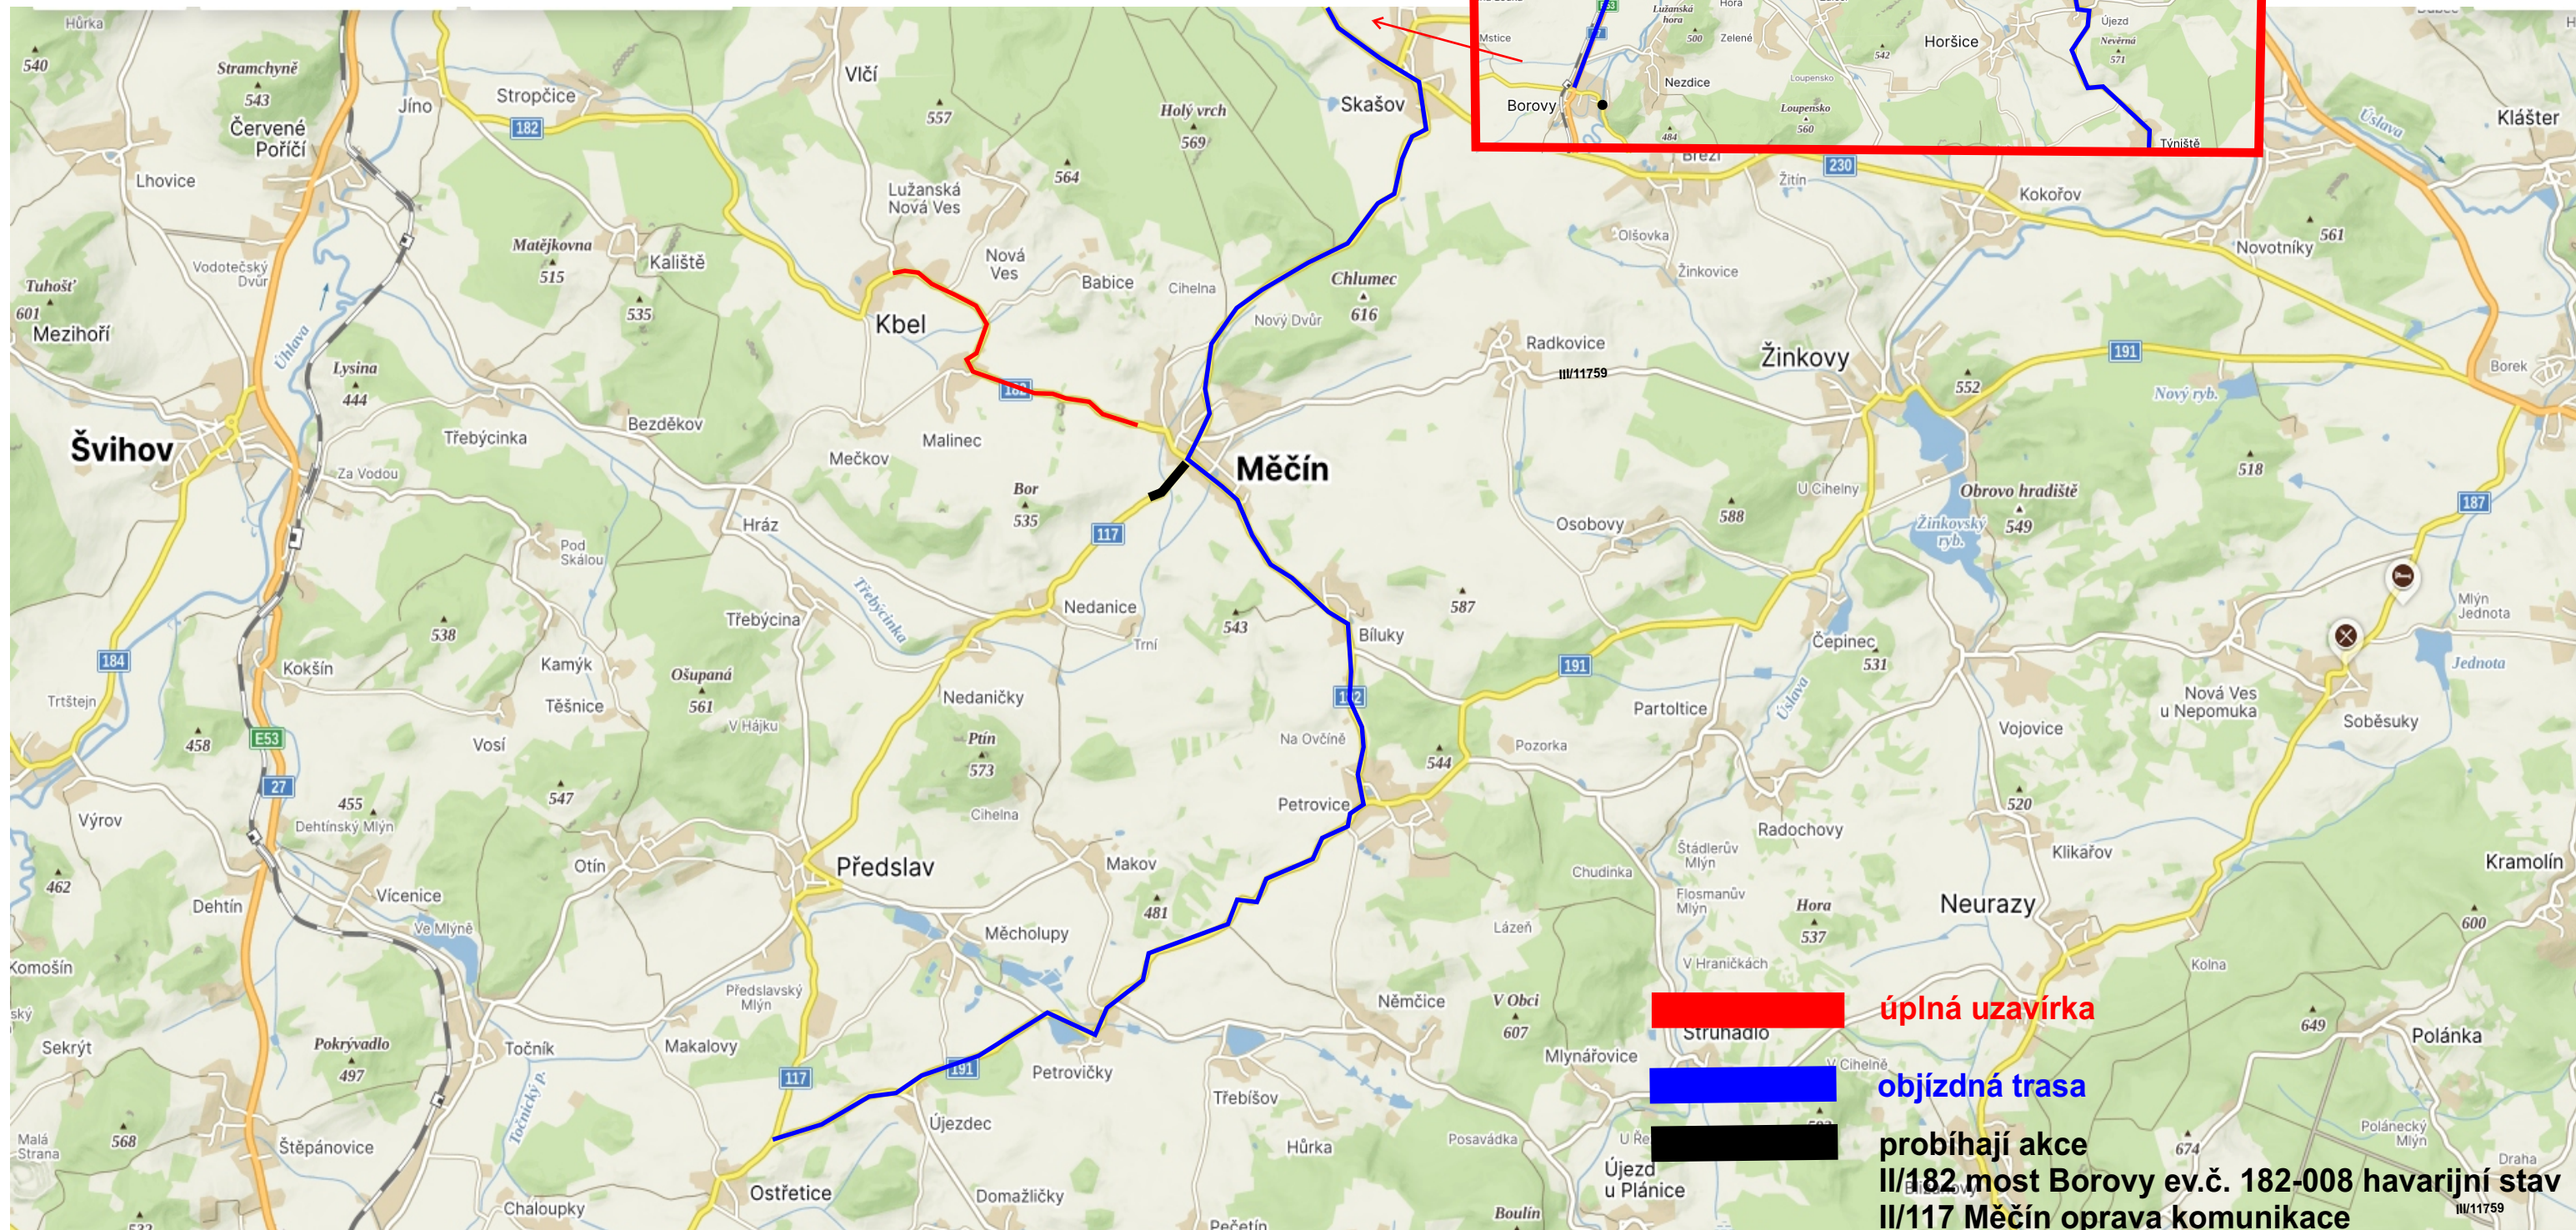

Návrh DIO

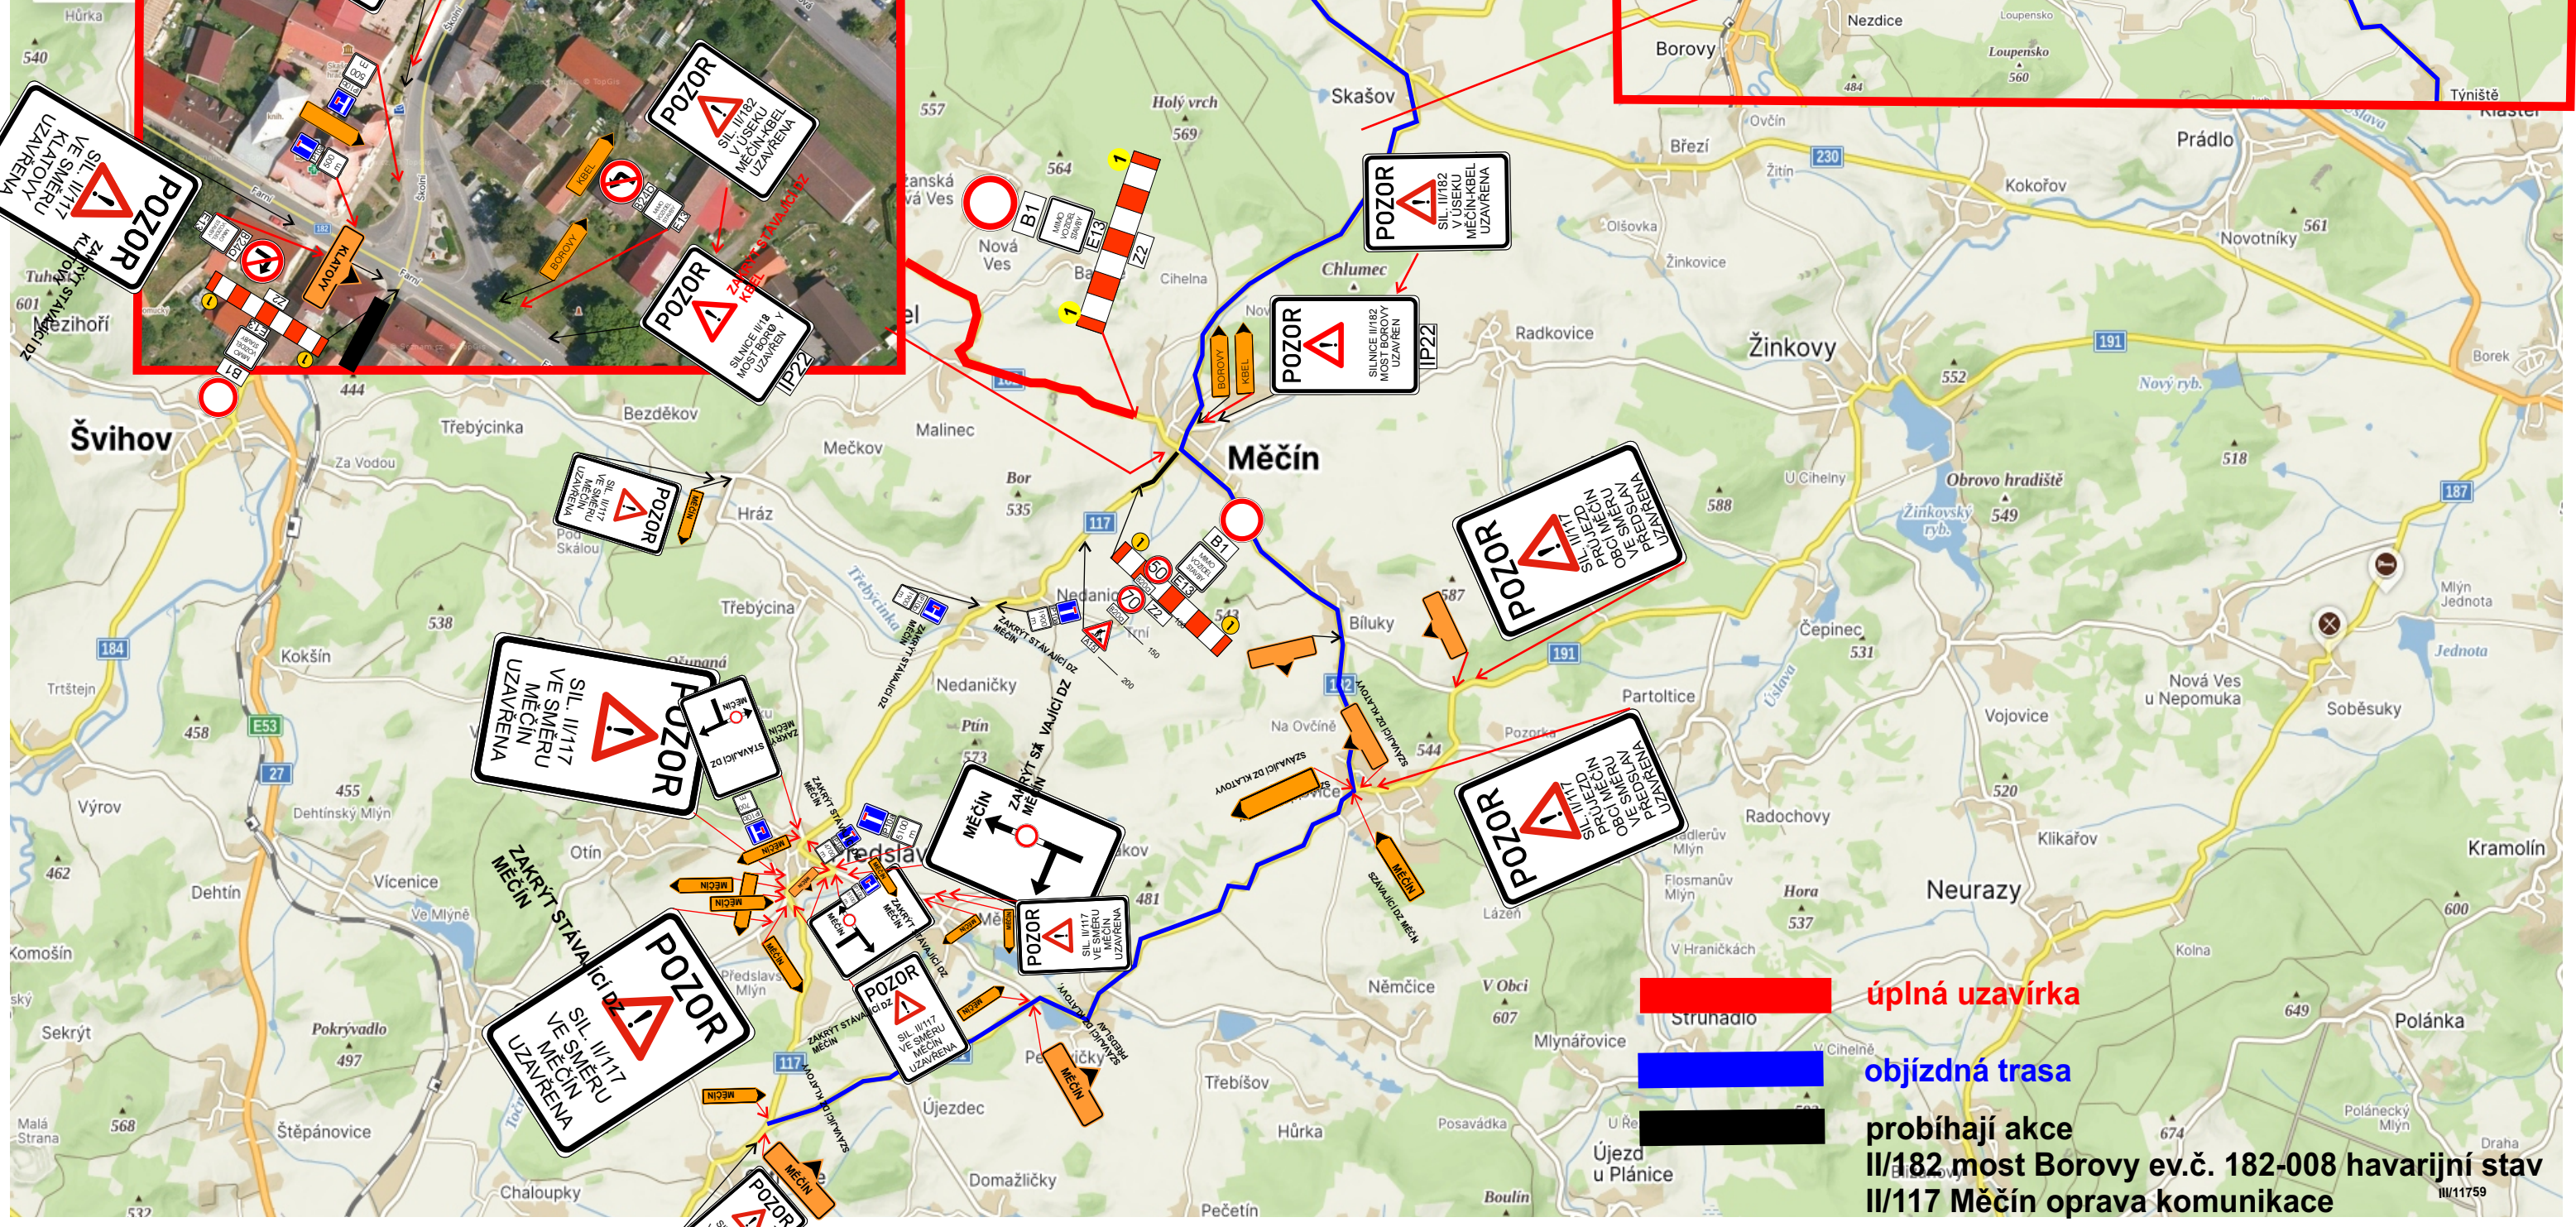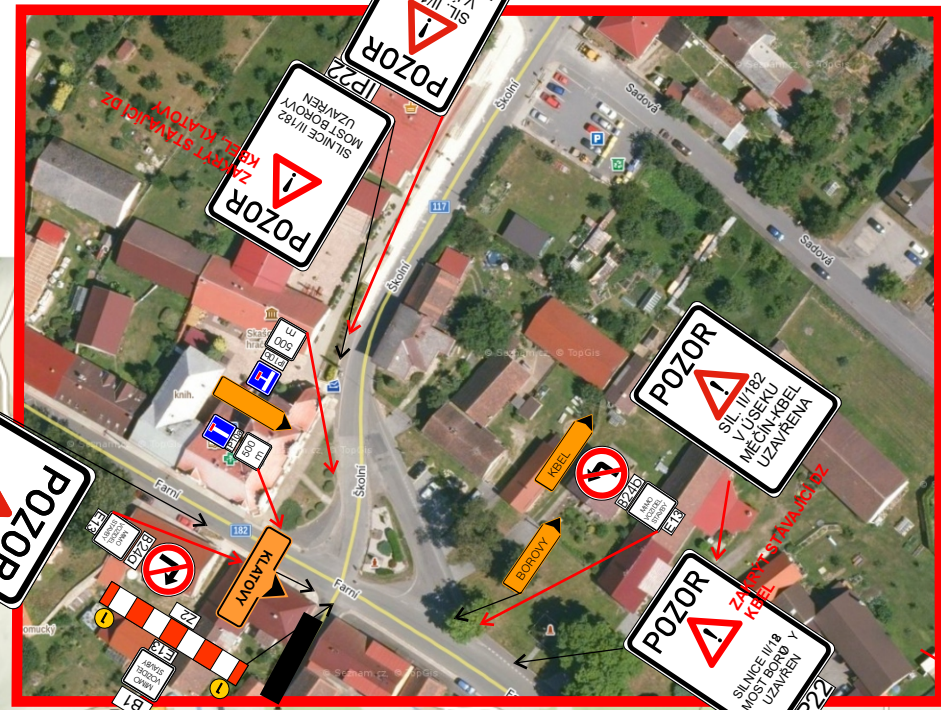



úplná uzavírka
 objízdna trasa
 probíhají akce
 II/182 most Borovy ev.č. 182-008 havarijný stav
 II/117 Měčín oprava komunikace

Návrh DIO

█ úplná uzavírka

█ objízdná trasa

█ probíhají akce
 II/182 most Borovy ev.č. 182-008 havarijní stav
 II/117 Měčín oprava komunikace

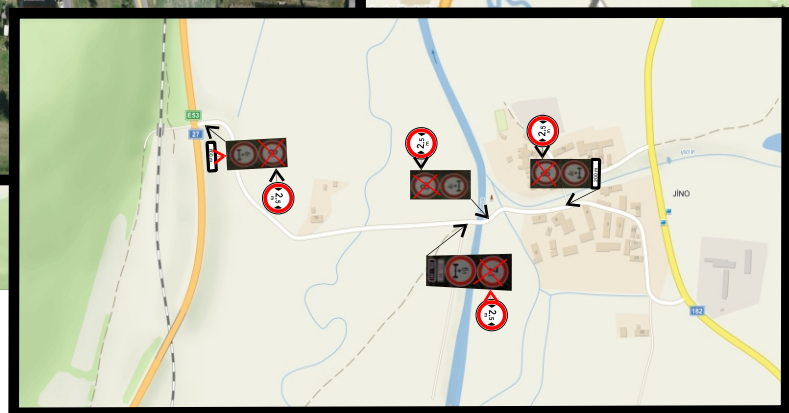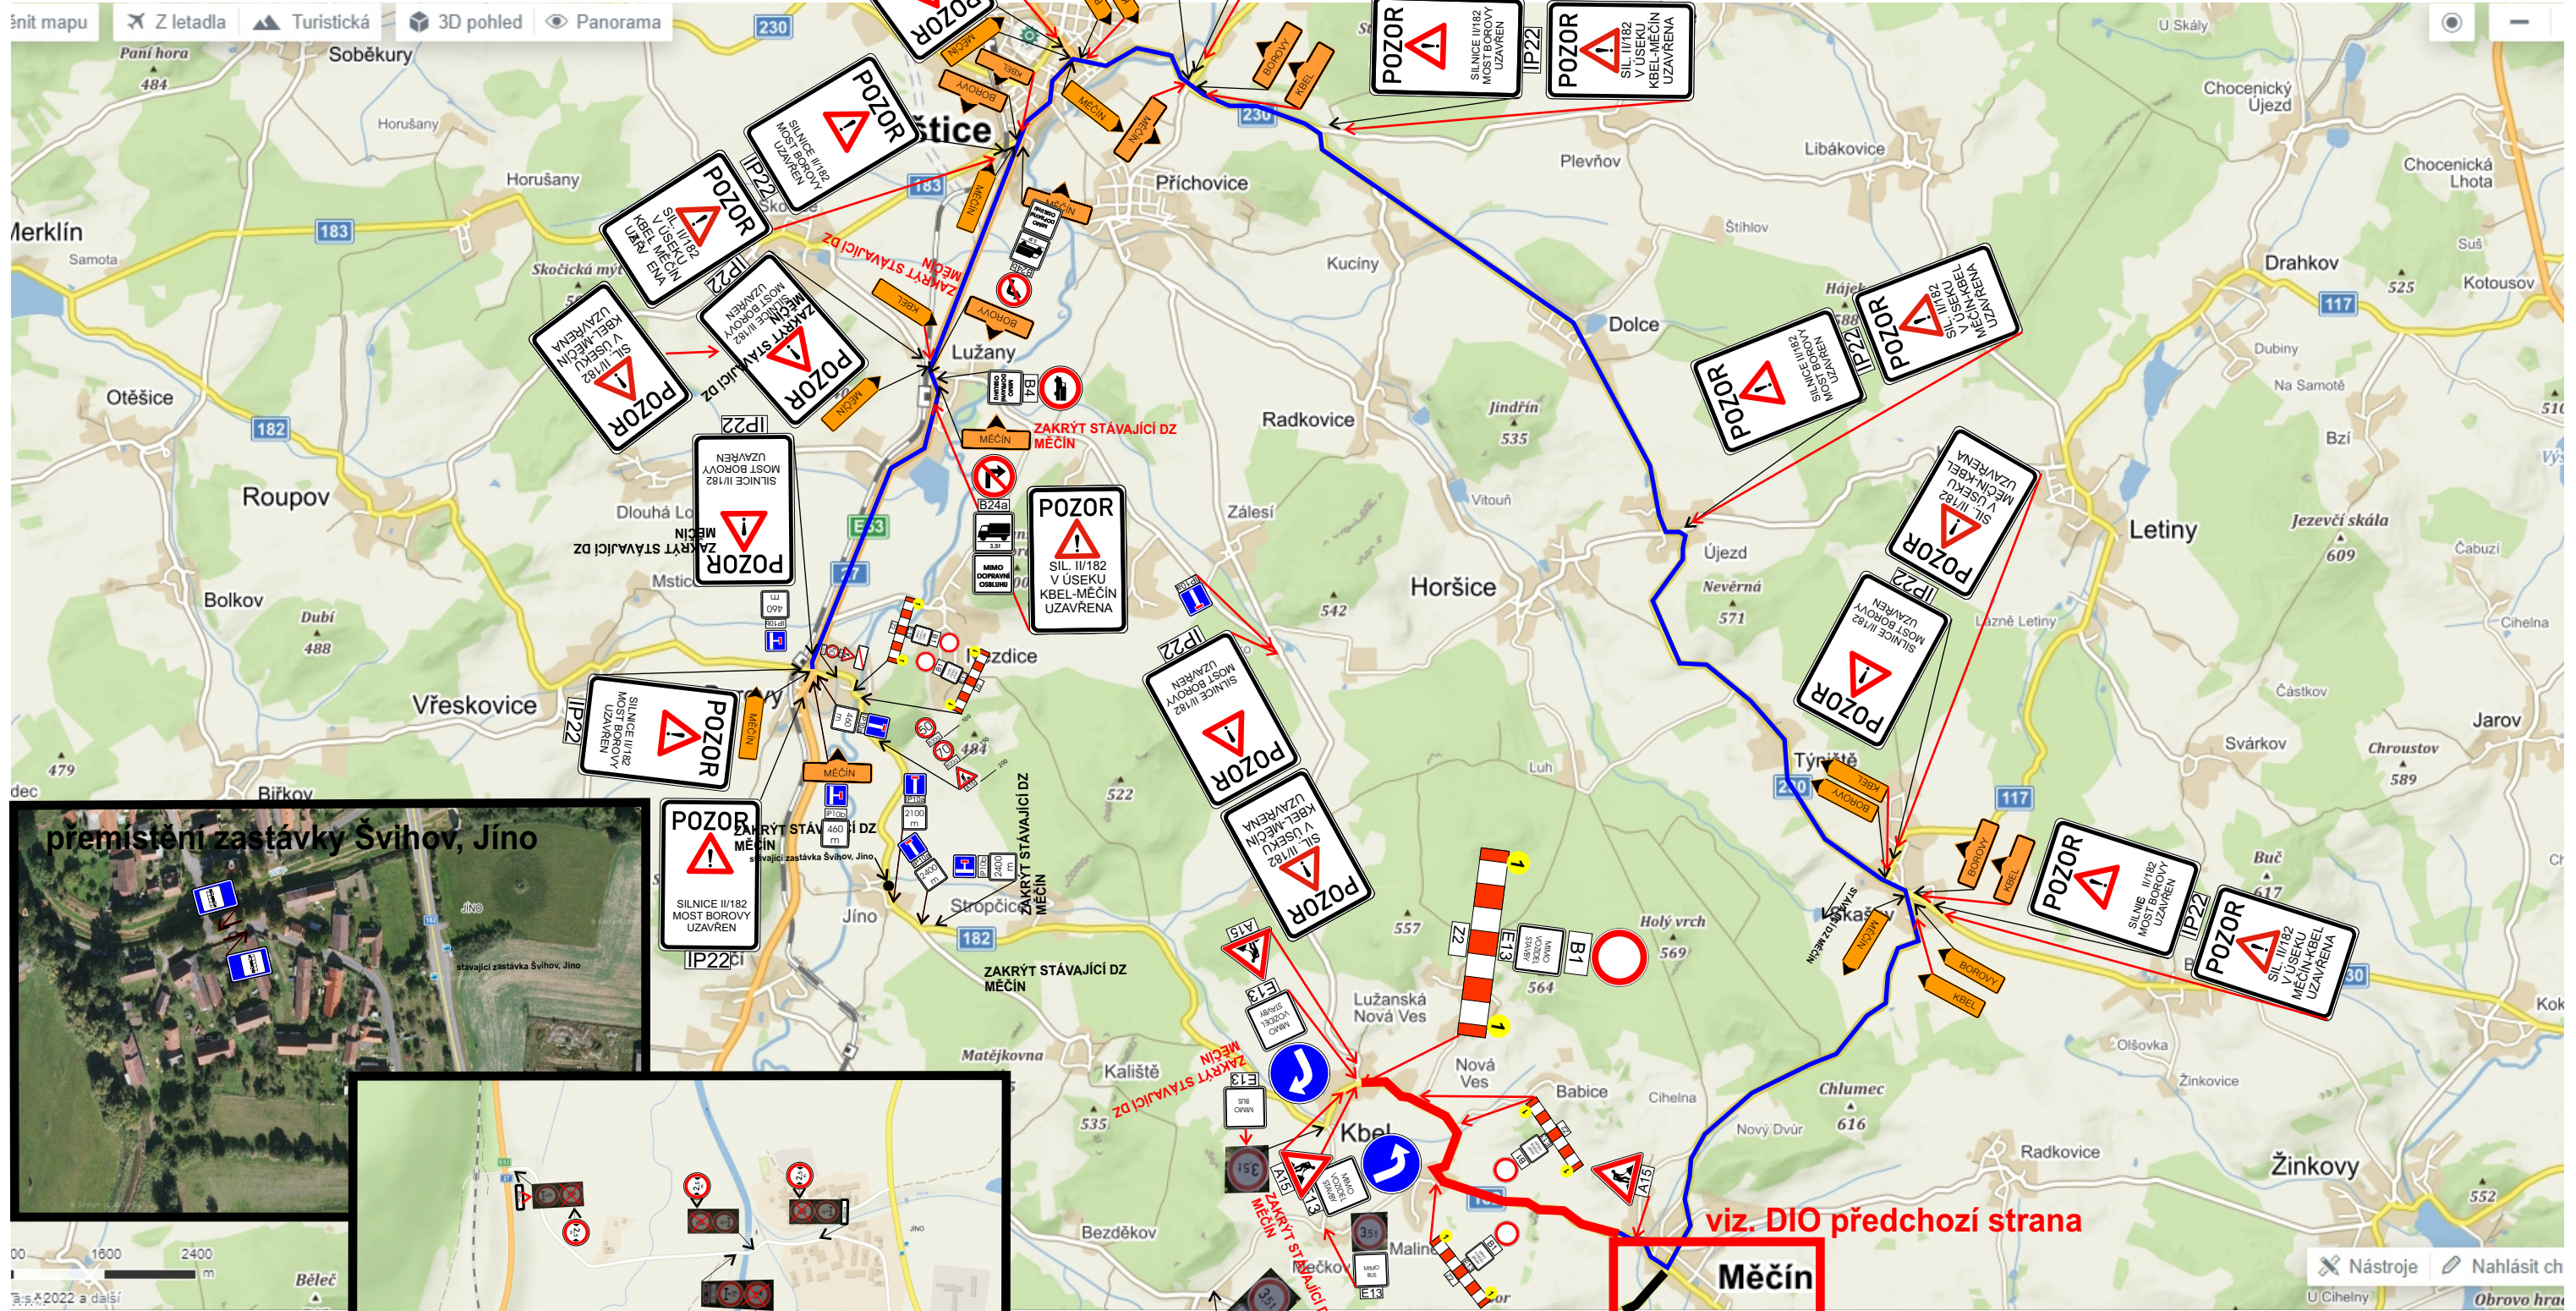

viz. DIO předchozí strana

Měčín

Technická zpráva

Návrh DIO je vykresleno v příložené situaci.

Jedná se o návrh DIO, a to z důvodu opravy komunikace III/182 Kbel - Měčín.

Při provádění nesmí dojít k ohrožení bezpečnosti silničního provozu, v případě bude bezpečnost zajišťována poučenými osobami dle zákona 361/2000 Sb. a prostředky zhotovitele.

Před zahájením prací budou obyvatelé a uživatelé oblasti informováni o rozsahu prací a omezení provozu.

Bude zajištěna bezpečnost pěších.

Harmonogram prací bude před zahájením stavby předložen správnímu úřadu.

Termín: 2023

Všechny přechodné dopravní značky jsou v základním rozměru, reflexní, minimálně třídy R1. Projekt DIO vychází z Technických podmínek Ministerstva dopravy „Zásady dopravního značení na pozemních komunikacích" TP 65 a „Zásady pro označování pracovních míst na pozemních komunikacích" TP 66.