


Návrh DIO:
II/182 Borovy
most ev.č. 182-008
rekonstrukce mostu

Zpracoval: Basl Václav
Dne: 26. února 2024
T + 420 725 398 616
E vaclav.basl@saferoad.cz


SAFEROAD®

SAFEROAD Czech Republic s. r. o.
Plzeňská 666
330 21 Líně
CZECH REPUBLIC
T + 420 377 226 226, F + 420 377 226 227 > saferoad.cz


Situace - dotčený úsek, úplná uzavírka

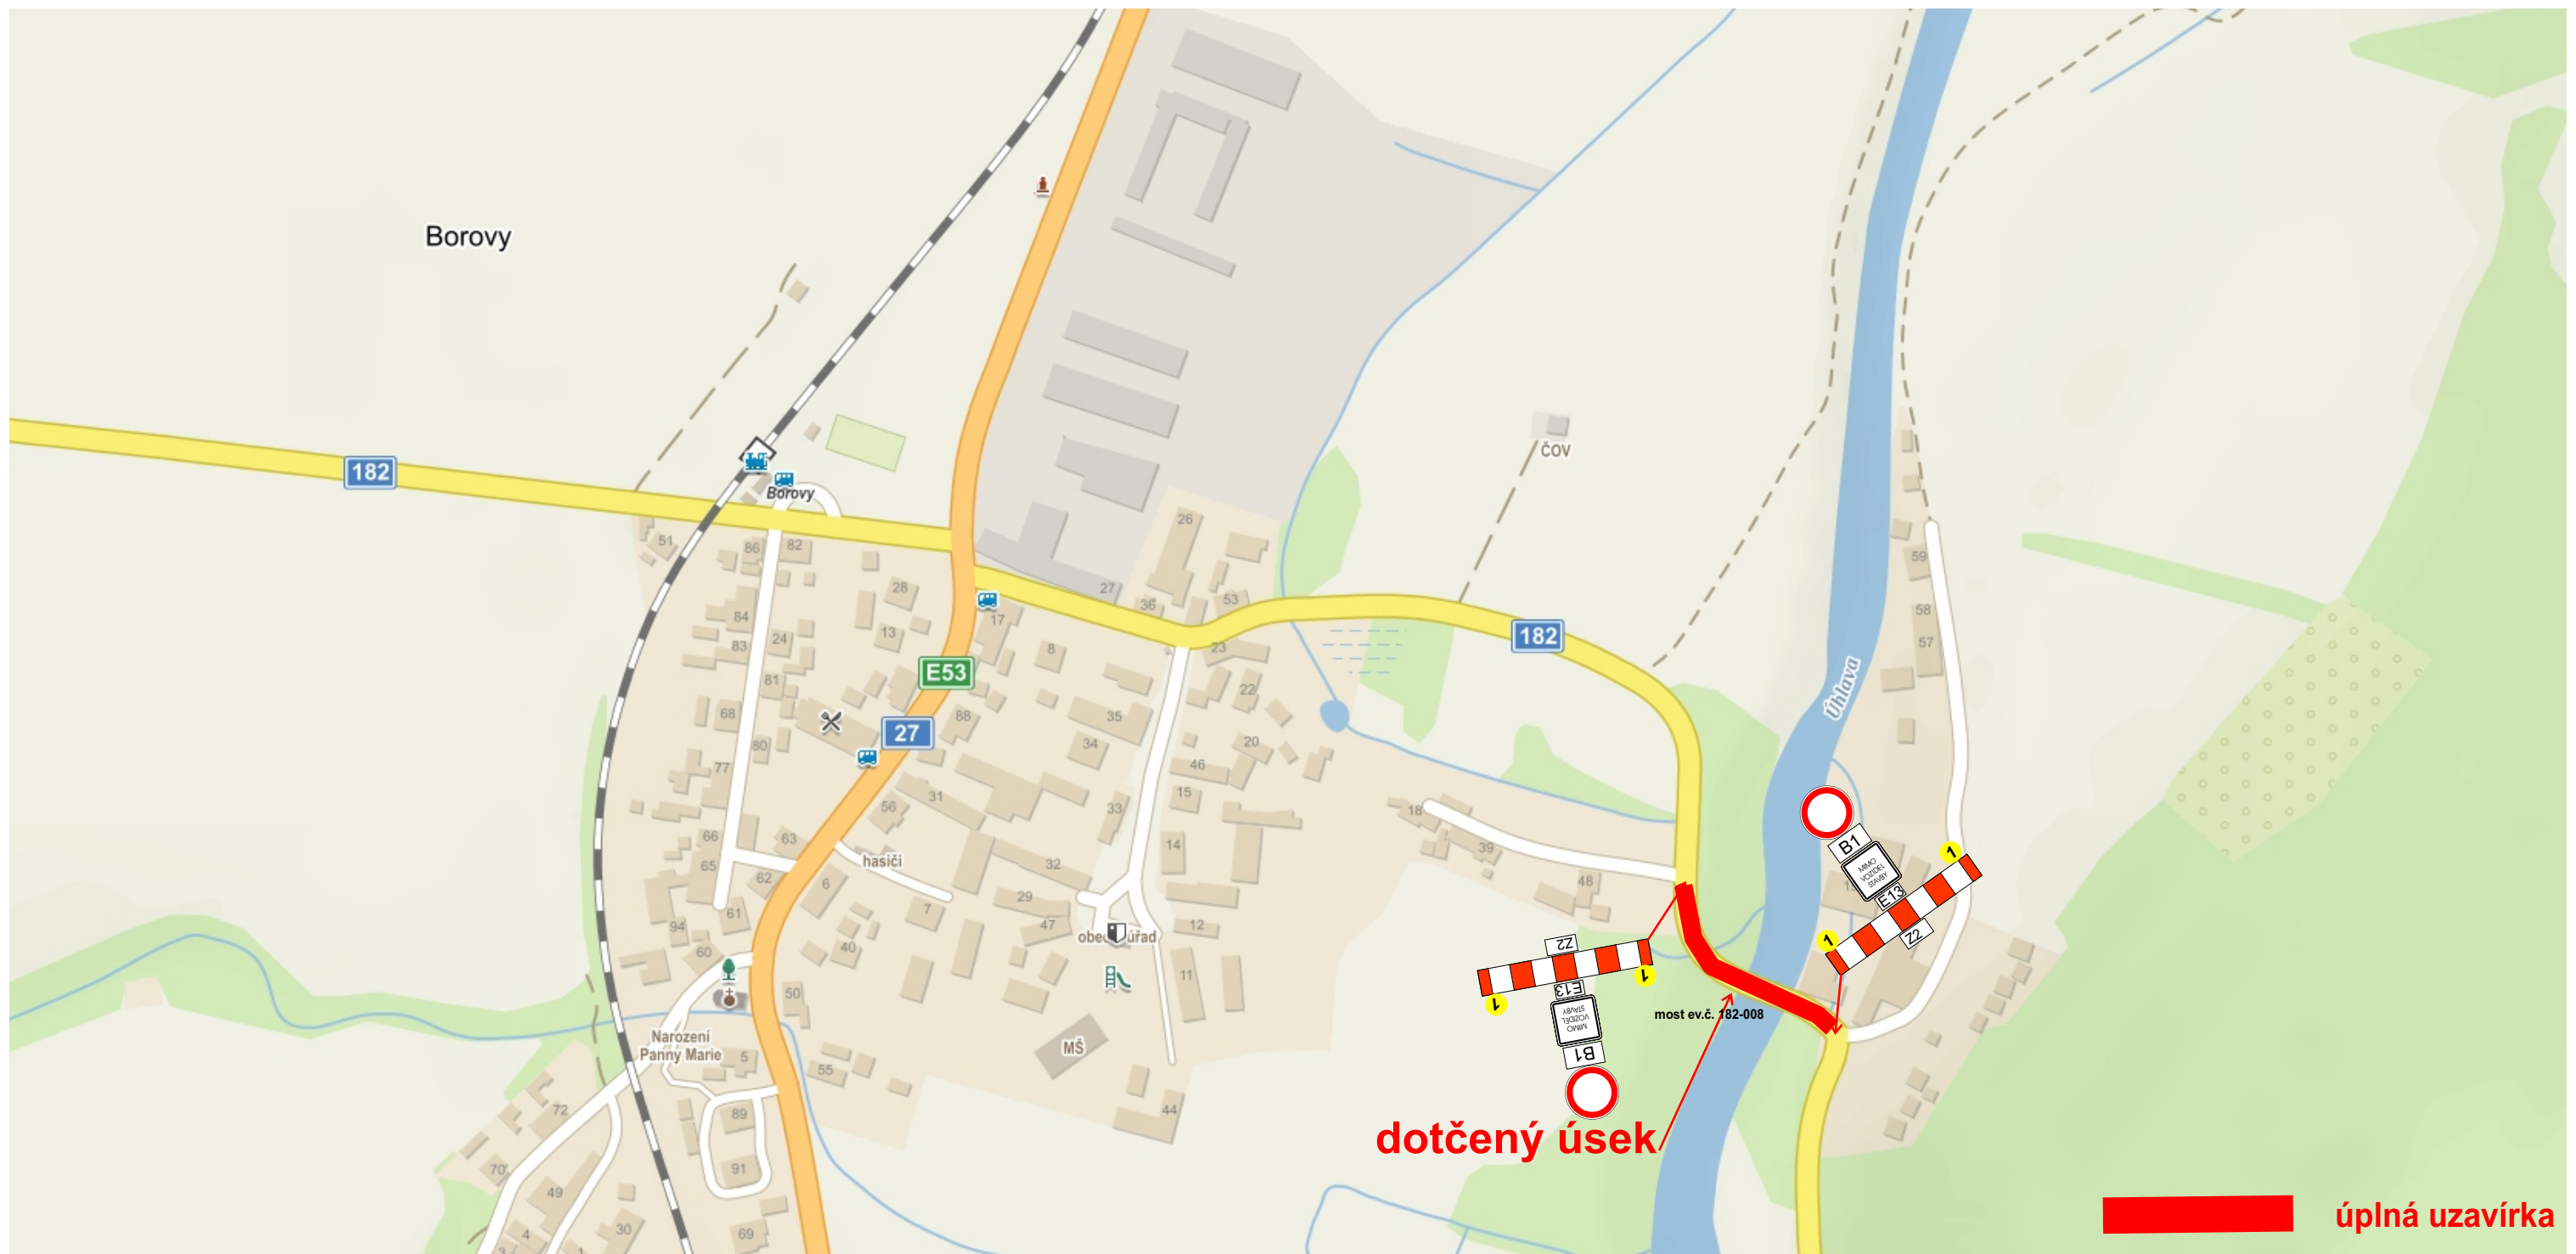


Návrh objízdné trasy

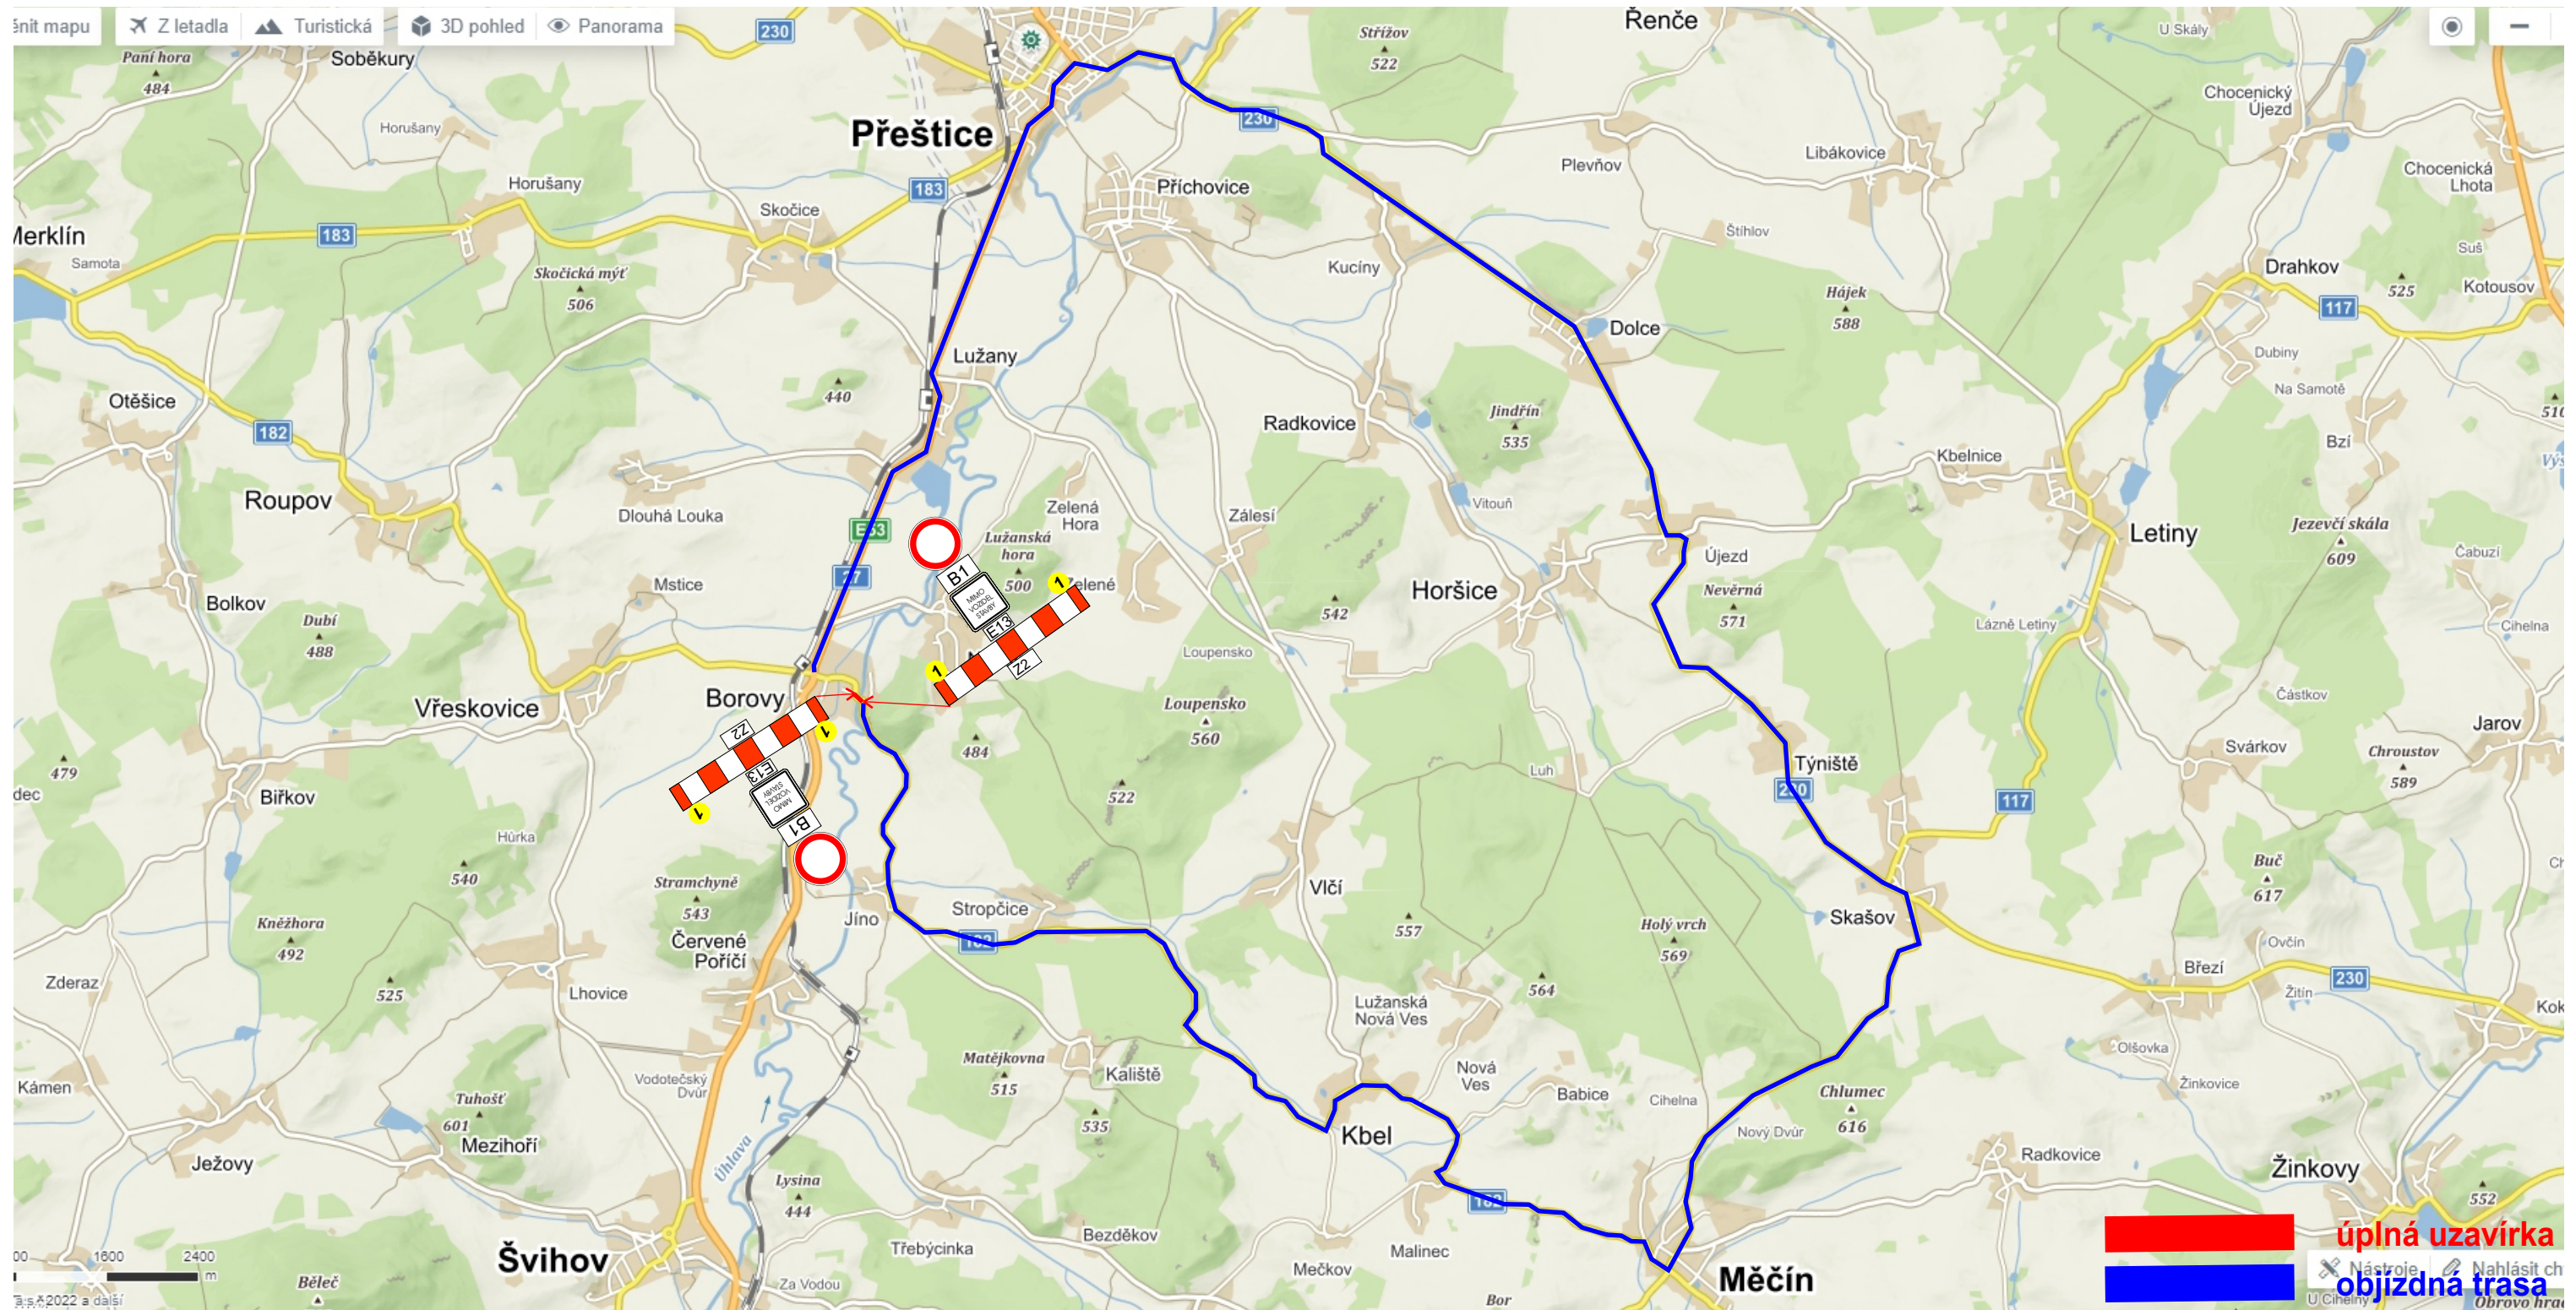

Návrh DIO

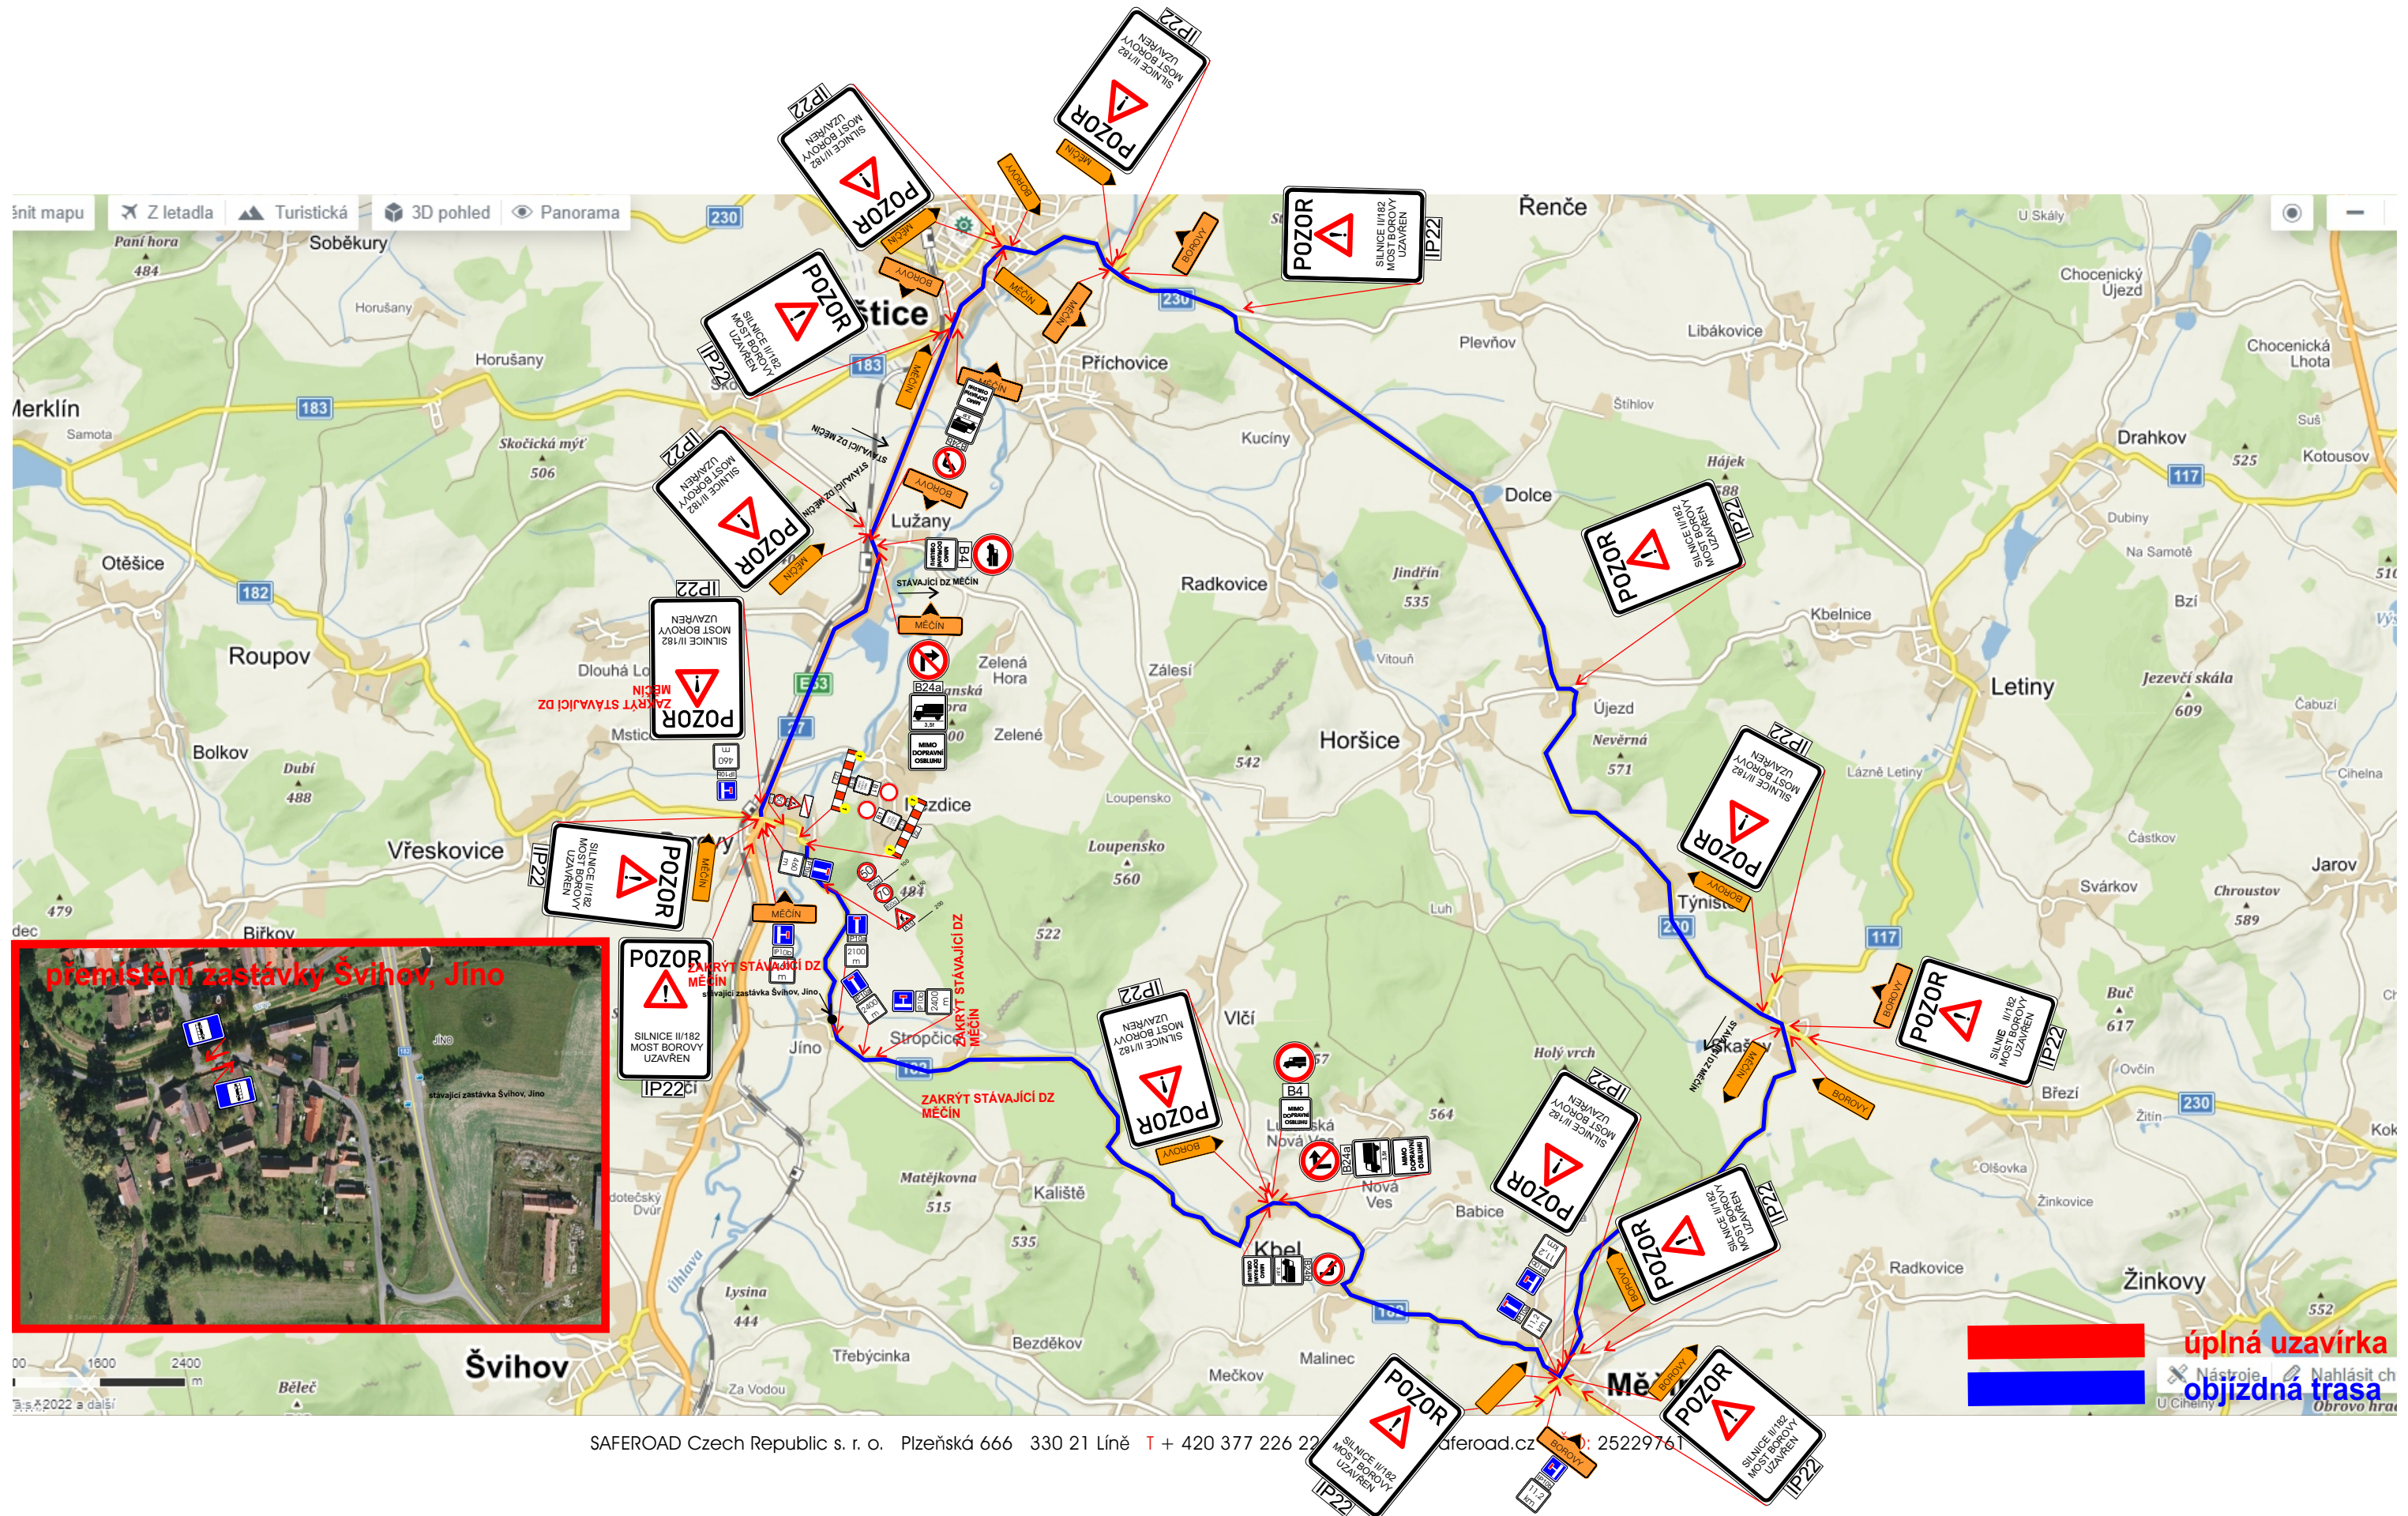

Návrh DIO

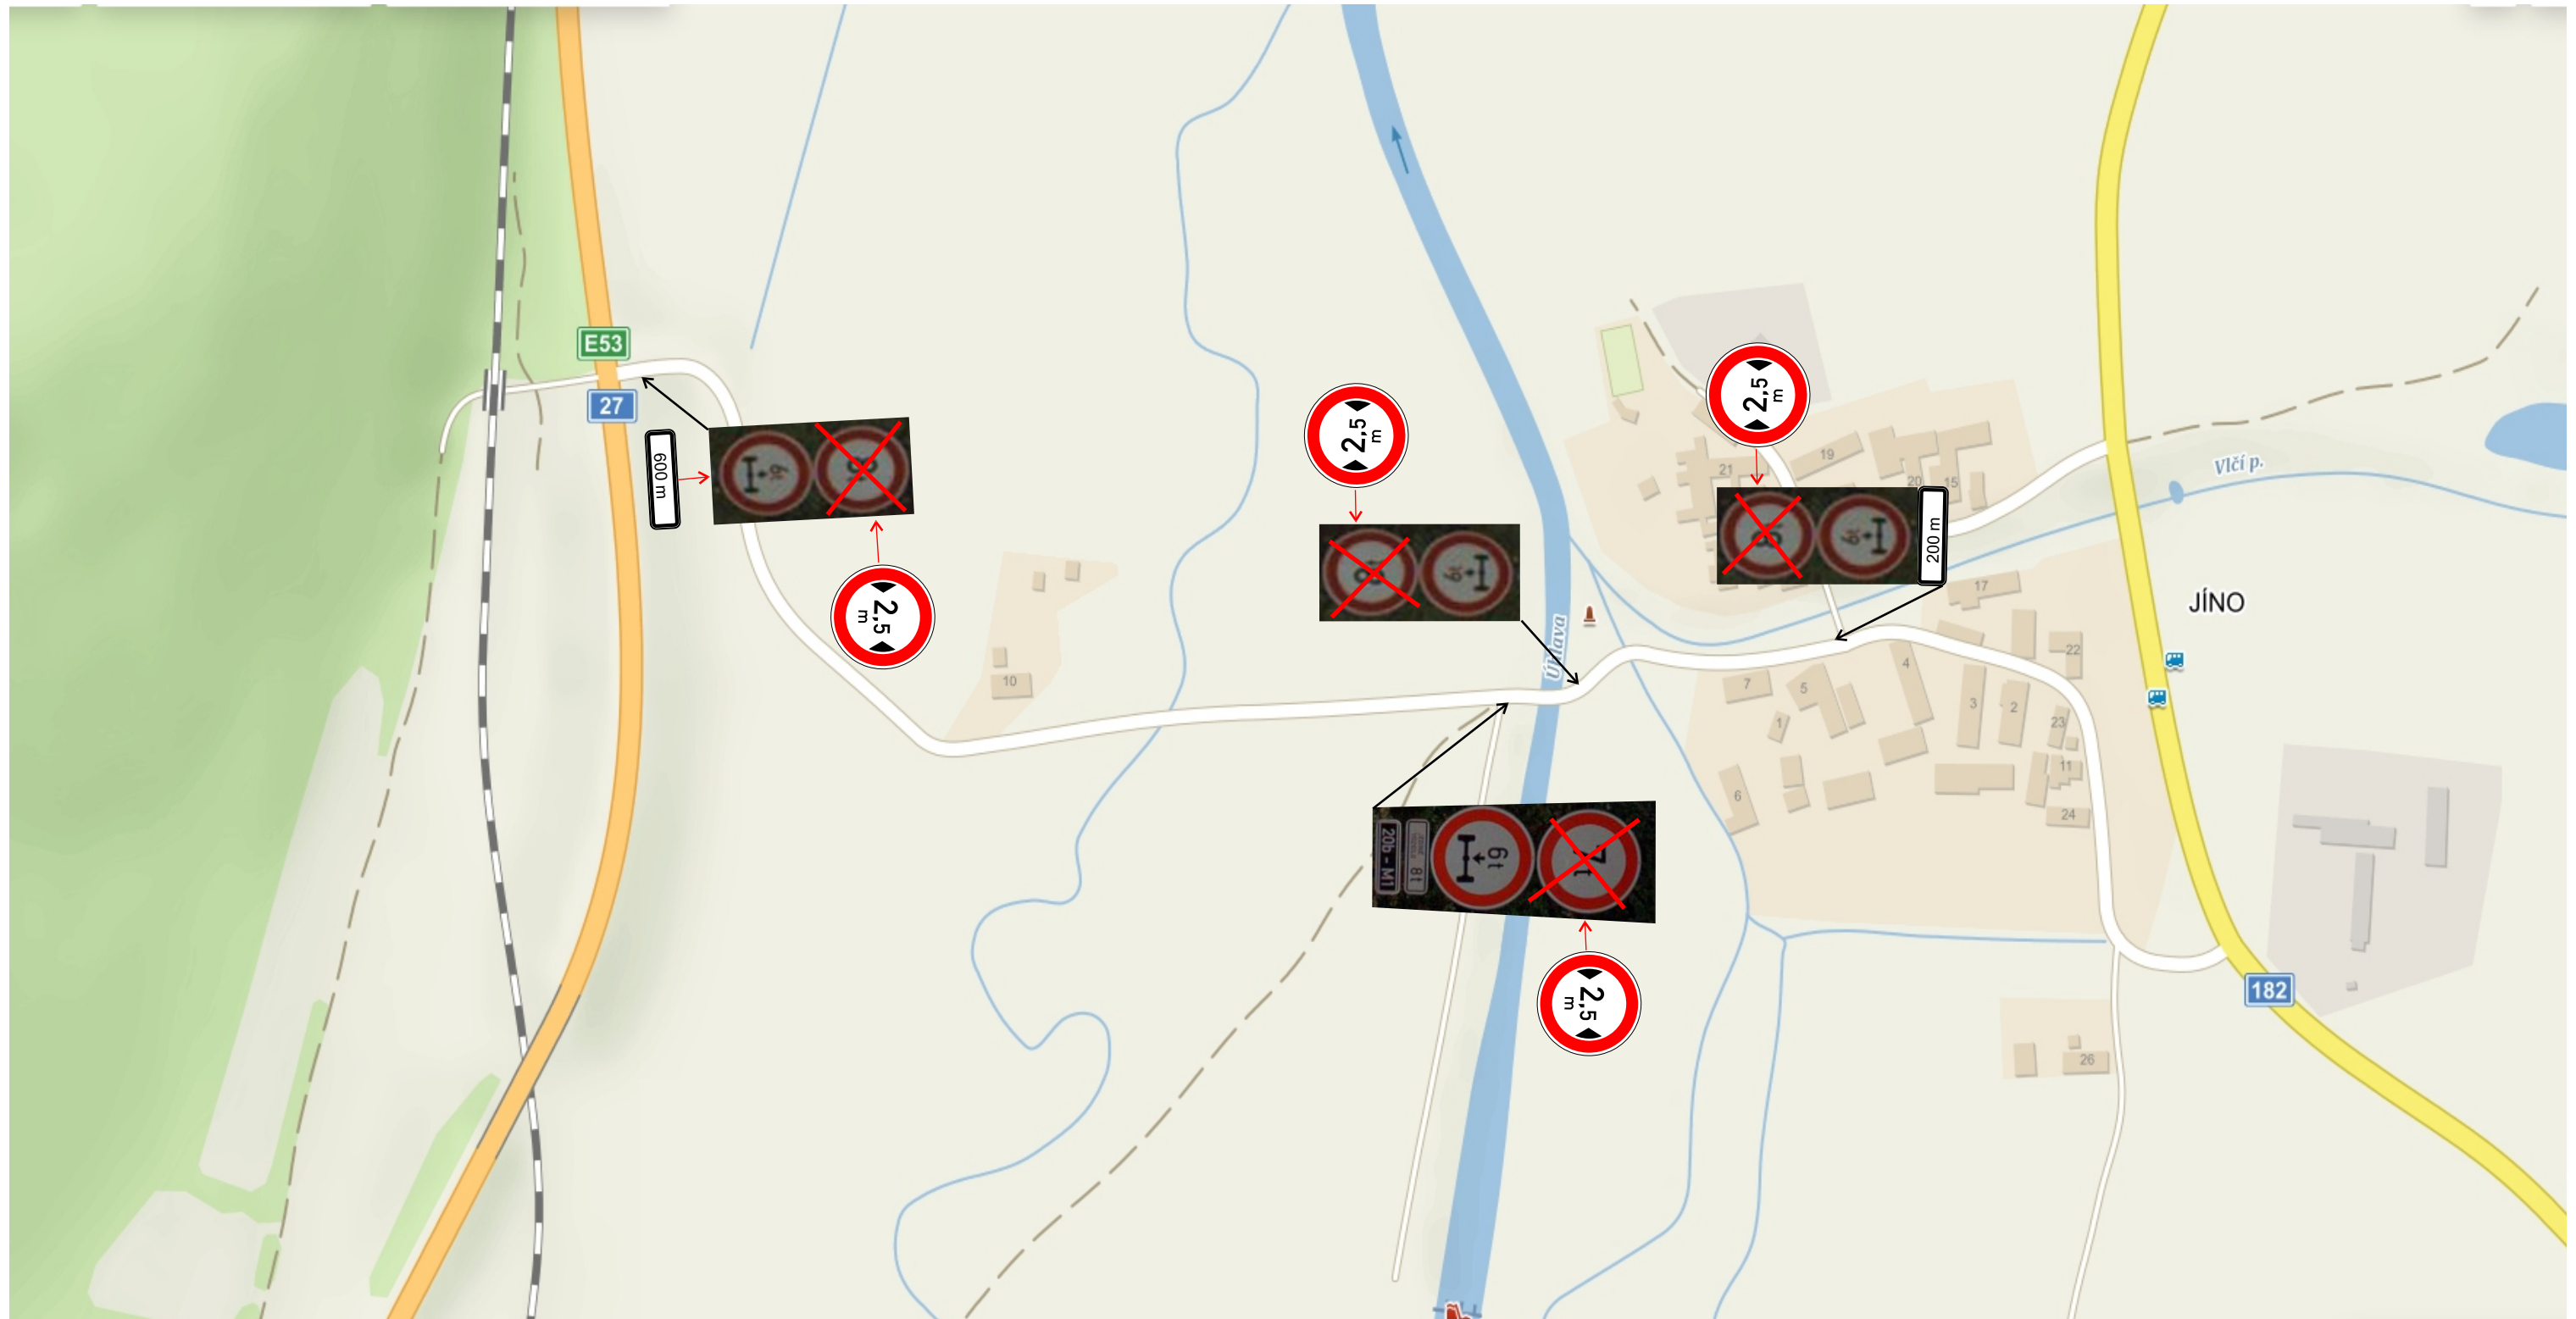

Technická zpráva

Návrh DIO je vykresleno v příložené situaci.

Jedná se o návrh DIO, a to z důvodu rekonstrukce mostu ev.č. 182-008, II/182 Borovy.

Při provádění nesmí dojít k ohrožení bezpečnosti silničního provozu, v případě nutnosti bezpečnost bude zajišťována poučenými osobami dle zákona 361/2000 Sb. a prostředky zhotovitele.

Před zahájením prací budou obyvatelé a uživatelé oblasti informováni o rozsahu prací a omezení provozu.

Bude zajištěna bezpečnost pěších (provizorní lávka pro pěší přes řeku vedle mostu).

Harmonogram prací bude před zahájením stavby předložen správnímu úřadu.

Termín: 2024

Všechny přechodné dopravní značky jsou v základním rozměru, reflexní, minimálně třídy R1. Projekt DIO vychází z Technických podmínek Ministerstva dopravy „Zásady dopravního značení na pozemních komunikacích" TP 65 a Příručka pro označování pracovních míst na dálnicích a silnicích.